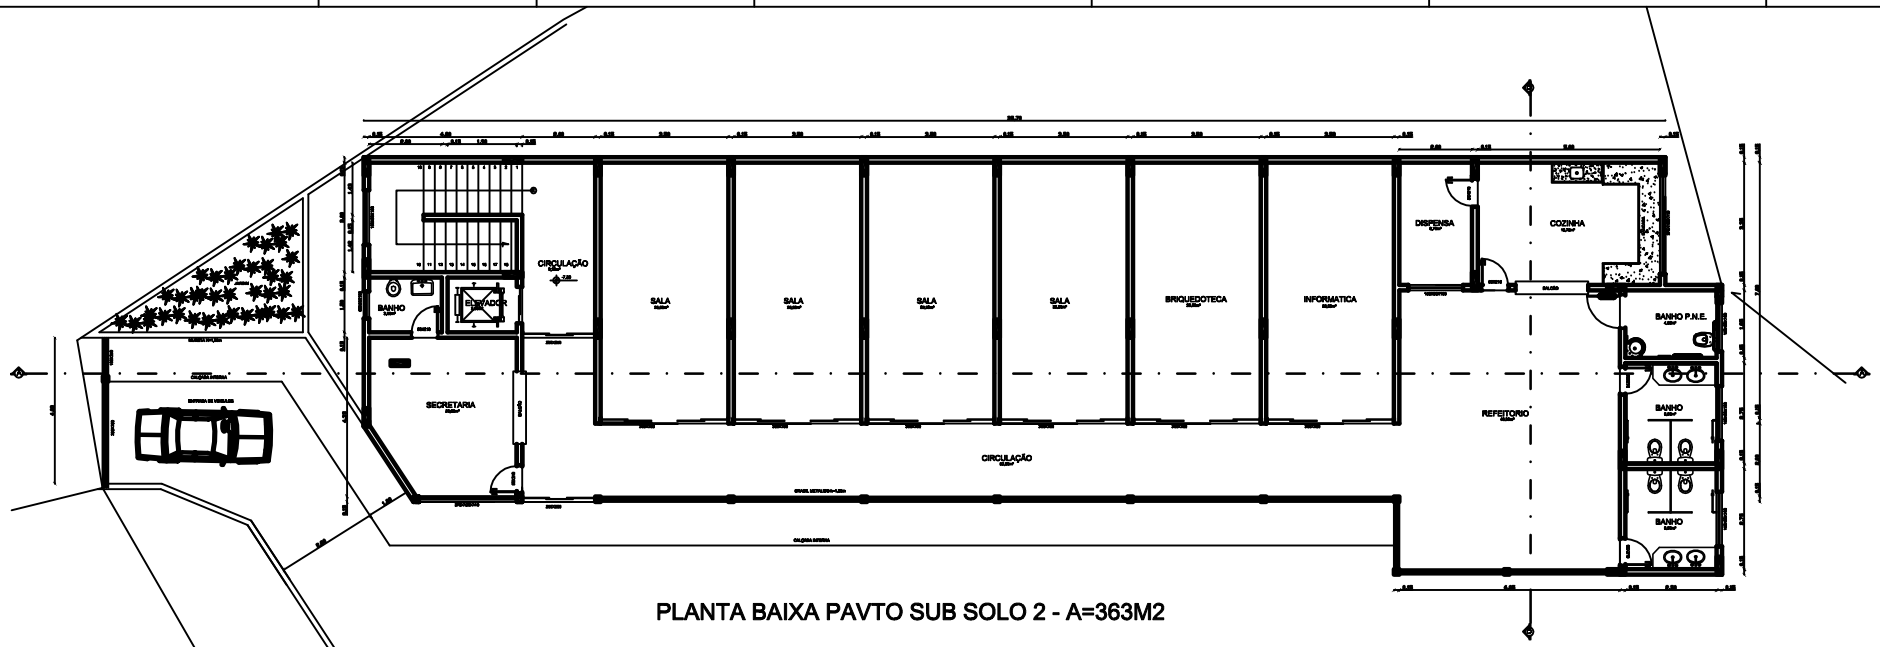

PLANTA BAIXA PAVTO SUB SOLO 2 - A=363M2

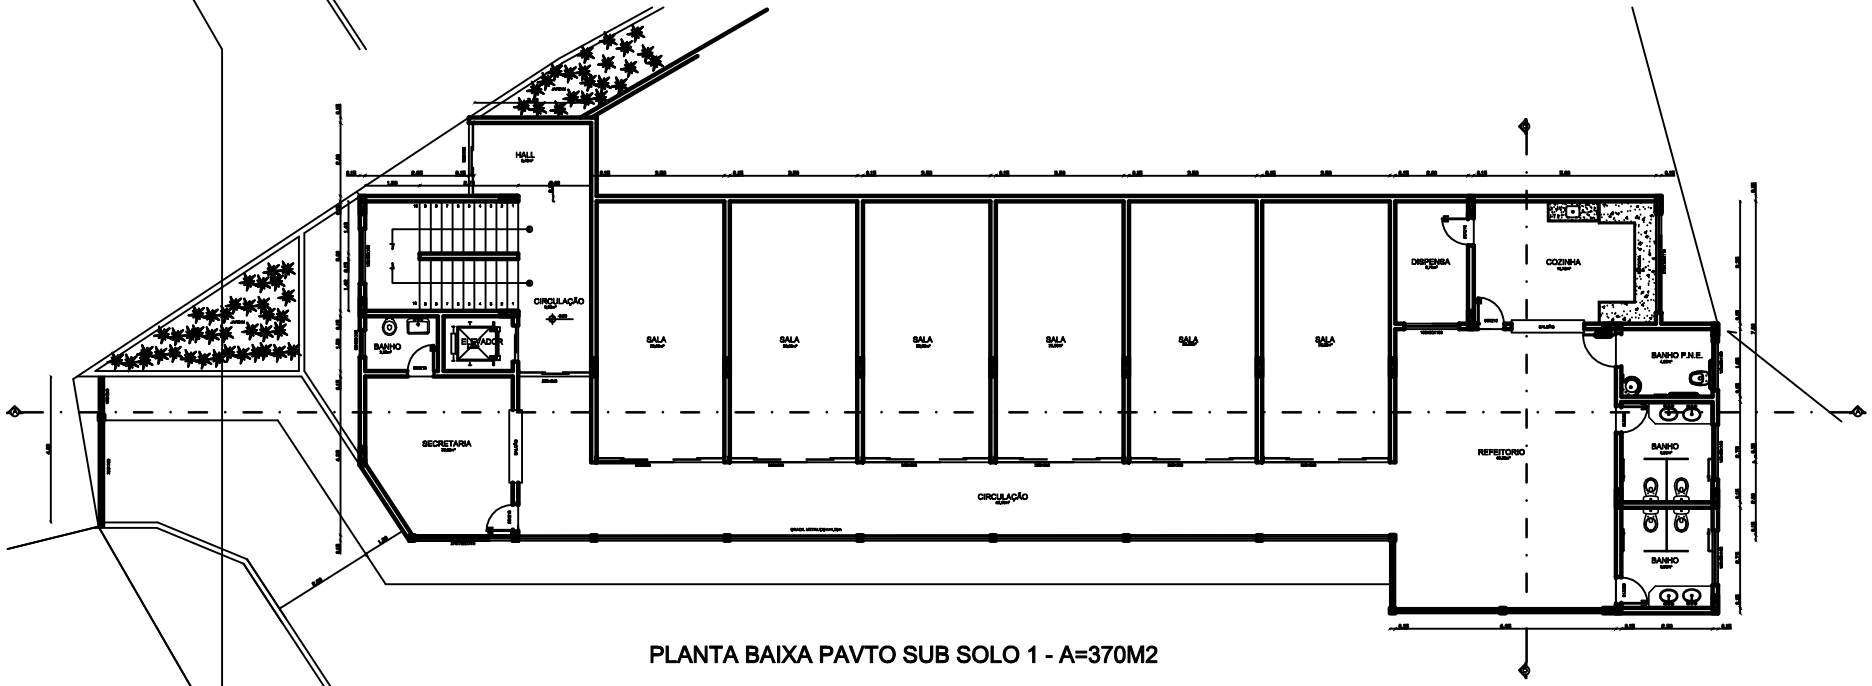

PLANTA BAIXA PAVTO SUB SOLO 1 - A=370M2

PREFEITURA:	
PROJETO:	PROJETO ARQUITETONICO ESCOLA INFANTIL
ENDEREÇO:	RUA SINVAL CAETANO, Nº , BAIRRO VOLTA DA CAPELA BARRA LONGA – MG
PROPRIETÁRIO:	PREFEITURA MUNIC DE BARRA LONGA
CNPJ:	18.316.182/0001-70
RESPONSÁVEL TÉCNICO:	LUCIANO MENDES PEREIRA
ÁREA CONSTRUÍDA:	A=1246,00m2
ÁREA LOTE:	
CREA/REGIÃO:	58802/D
ATRIBUIÇÕES NA CARTEIRA:	ARTIGOS 28 E 29 DO DECRETO FEDERAL 23.569/33 – D.A. 06 DE SET. DE 2001
FOLHA:	1/3