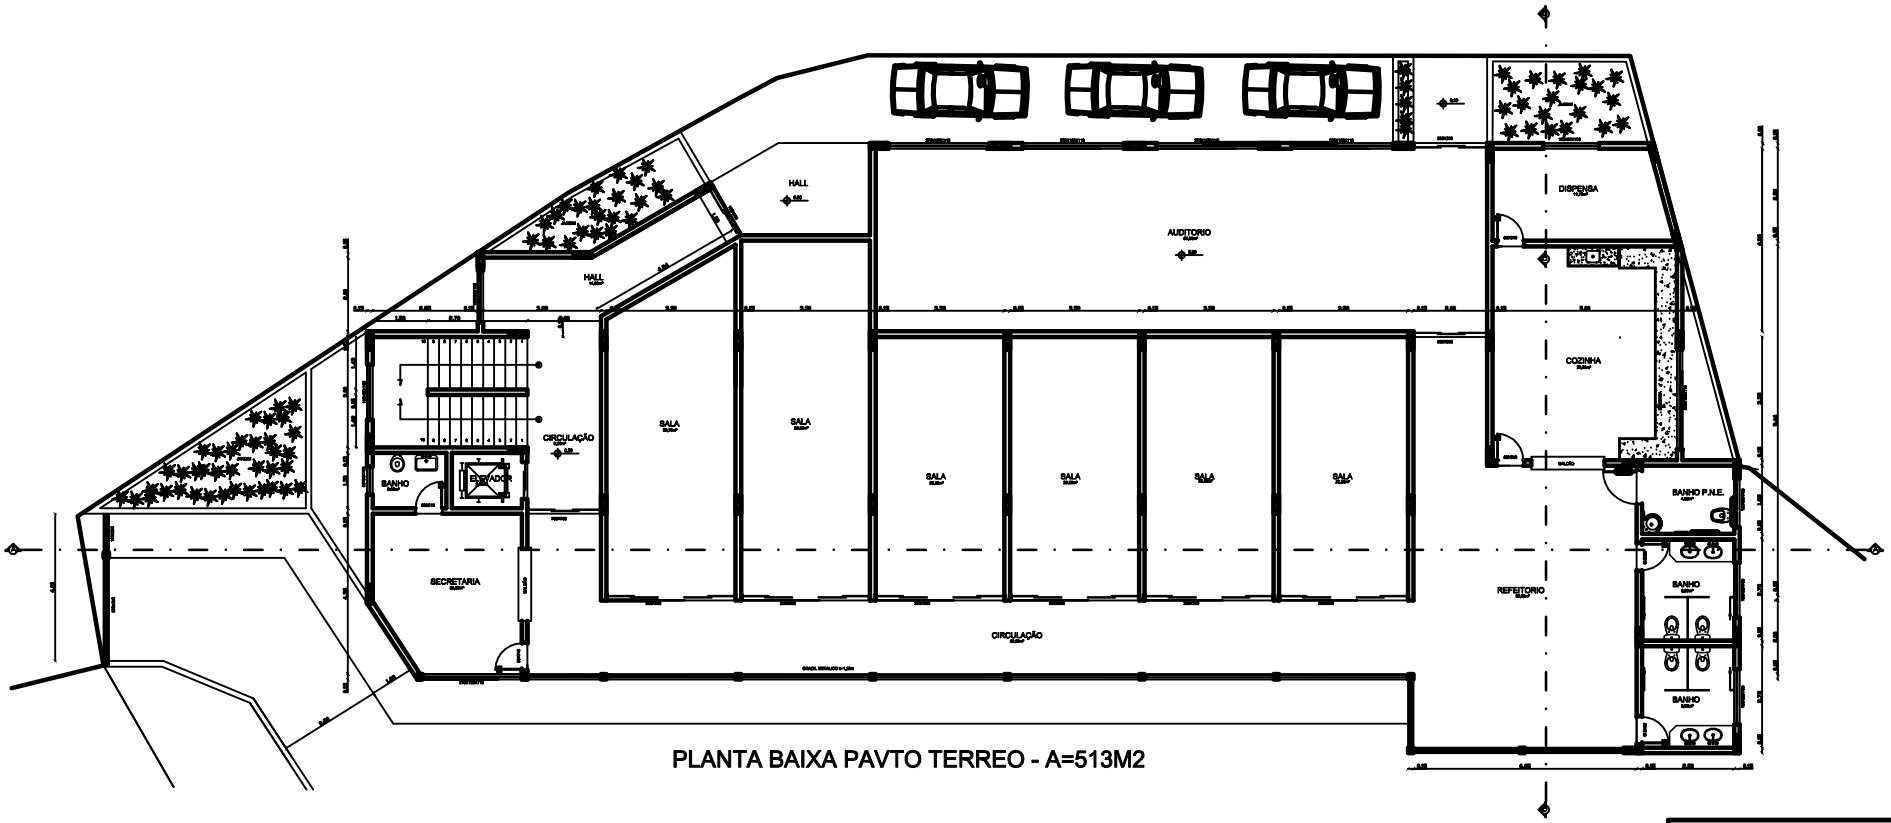

PLANTA BAIXA PAVTO TERREO - A=513M2

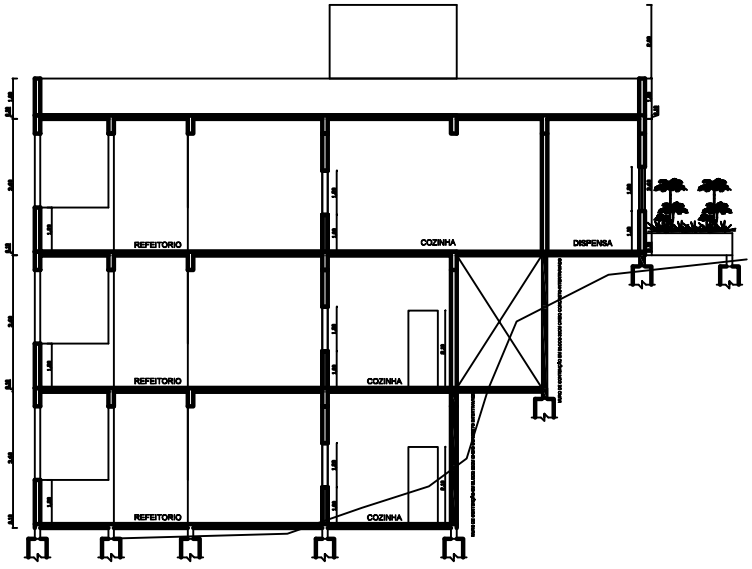

CORTE B-B

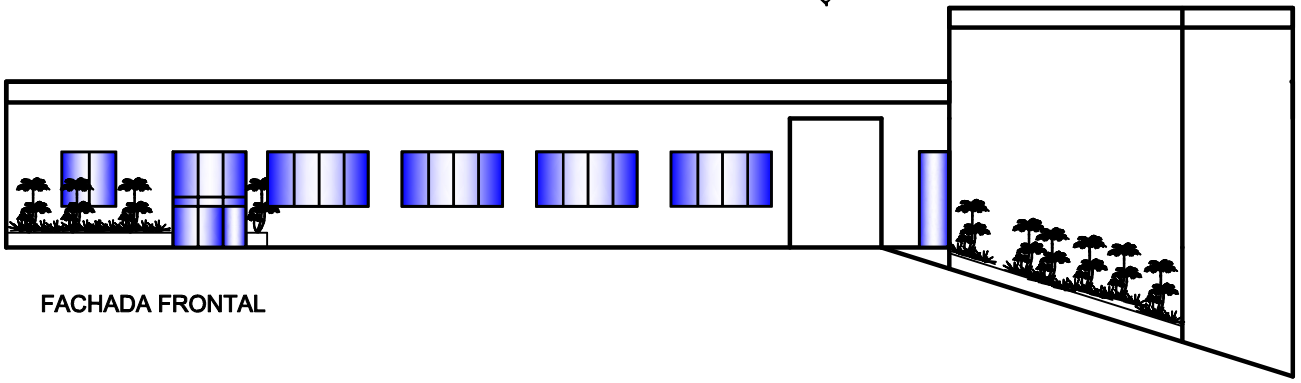

FACHADA FRONTAL

PREFEITURA:

PROJETO: PROJETO ARQUITETONICO
ESCOLA INFANTIL

ENDEREÇO: RUA SINVAL CAETANO, Nº , BAIRRO VOLTA DA CAPELA
BARRA LONGA – MG

PROPRIETÁRIO: PREFEITURA MUNIC DE BARRA LONGA

CNPJ: 18.316.182/0001-70

RESPONSÁVEL TÉCNICO: LUCIANO MENDES PEREIRA

ÁREA CONSTRUÍDA: A=1246,00m2

ÁREA LOTE:

CREA/REGIÃO: 58802/D

ATRIBUIÇÕES NA CARTEIRA: ARTIGOS 28 E 29 DO DECRETO FEDERAL 23.569/33 – B.N. 09 DE SET. DE 2021

FOLHA: 2/3