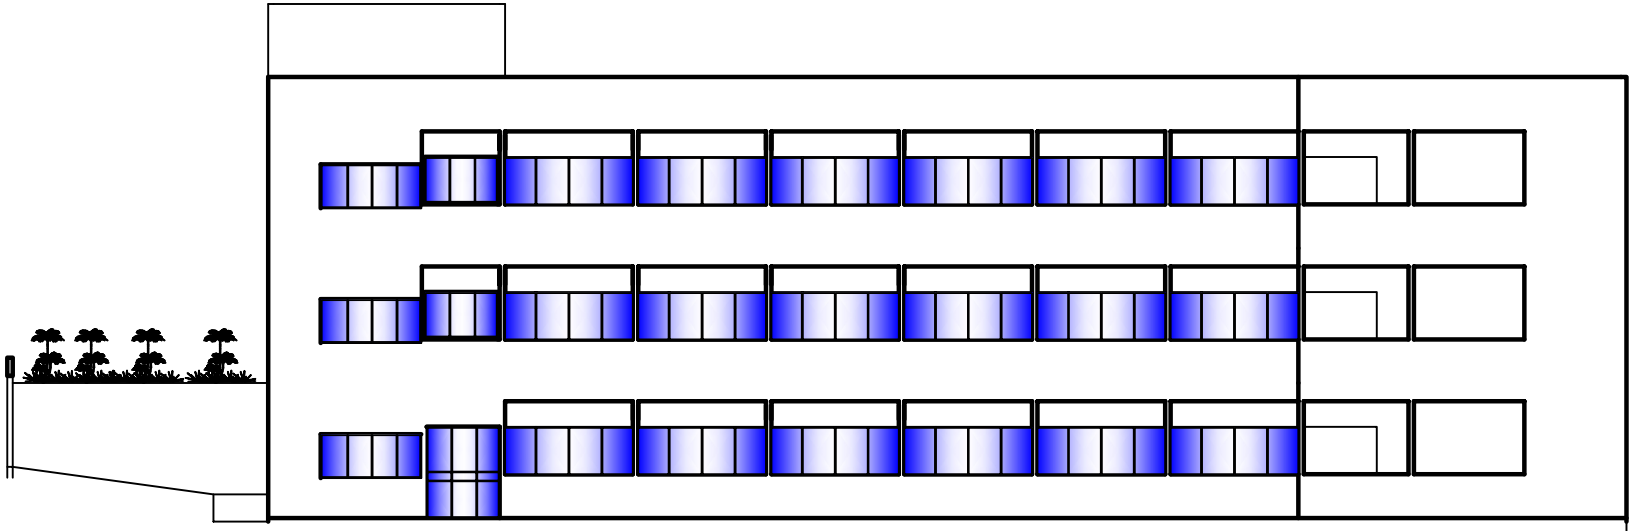

FACHADA PARTE FUNDOS

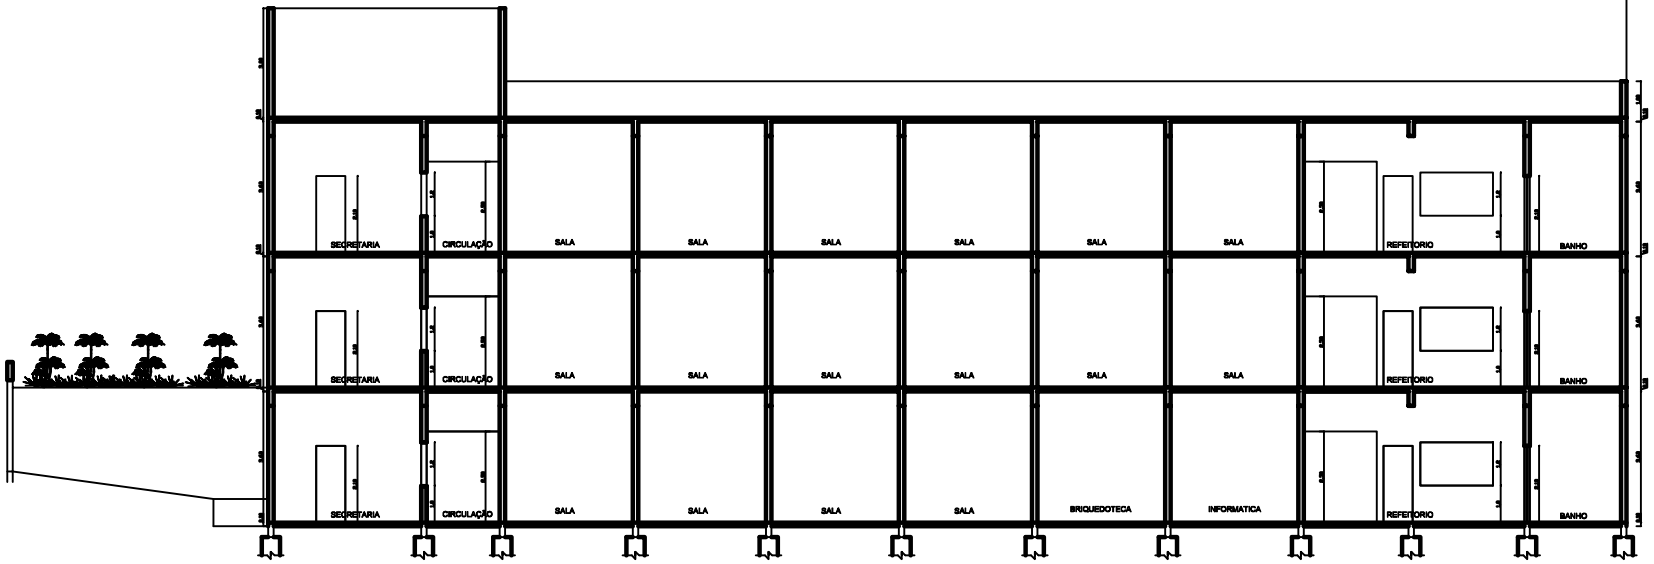

CORTE A-A

PREFEITURA:	PROJETO: PROJETO ARQUITETONICO ESCOLA INFANTIL
	ENDEREÇO: RUA SINVAL CAETANO, Nº , BAIRRO VOLTA DA CAPELA BARRA LONGA – MG
	PROPRIETÁRIO: PREFEITURA MUNIC DE BARRA LONGA — CNPJ: 18.316.182/0001-70
	RESPONSÁVEL TÉCNICO: LUCIANO MENDES PEREIRA — ÁREA CONSTRUÍDA: A=1246,00m2 — ÁREA LOTE:
	CREA/REGIÃO: 58802/D — ATRIBUIÇÕES NA CARTEIRA: ARTIGOS 28 E 29 DO DECRETO FEDERAL 23.569/33 – D.O. DE DE SET. DE 2001 — FOLHA: 3/3